


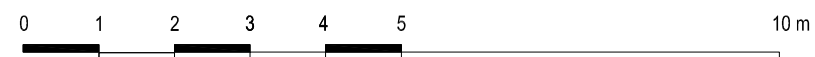


Generelle forbehold:

- Nærværende tegning er optegnet efter tilgængeligt tegningsgrundlag.
- Alle mål samt forhold skal efterkontrolleres på stedet.



Signaturforklaring:

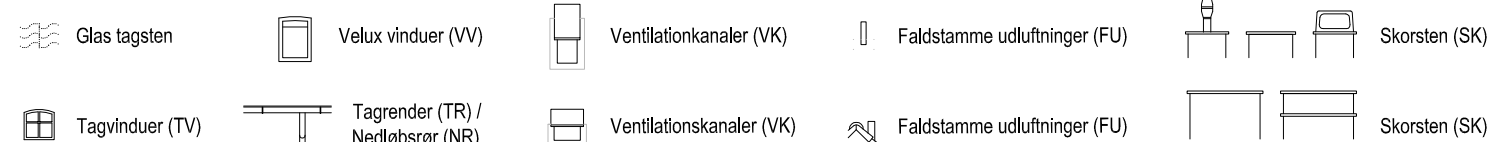

A/B VALKYRIEN - TAG OG FACADERENOVERING

EMNE: BYGNING "E" / OPSTALT MOD GÅRD - EKSISTERENDE FORHOLD
FASE: Hoved-/ Udbudsprojekt
MÅL: 1:100
RÅDGIVER: Arkitekturlab ApS Viborggade 47A, Baghuset - 2100 København Ø T: 38 33 38 37 info@arkitekturlab.dk

AB-VK_214(E)

DATO: 18.01.2018
REV. DATO: