




Generelle forbehold:

- Nærværende tegning er optegnet efter tilgængeligt tegningsgrundlag.
- Alle mål samt forhold skal efterkontrolleres på stedet.

Signaturforklaring:

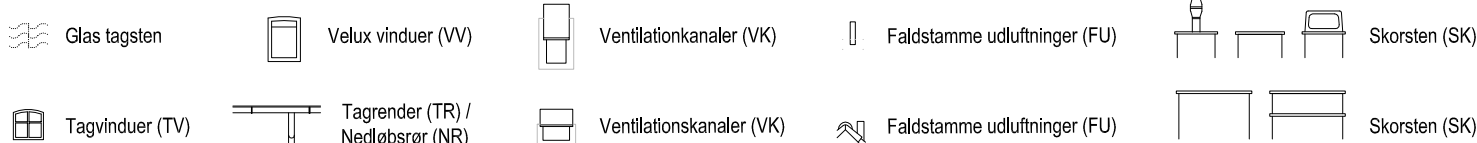

A/B VALKYRIEN - TAG OG FACADERENOVERING

EMNE: BYGNING "A" / OPSTALT MOD GÅRD - EKSISTERENDE FORHOLD
FASE: Hoved-/ Udbudsprojekt
MÅL: 1:100
RÅDGIVER: Arkitekturlab ApS

Viborggade 47A, Baghuset - 2100 København Ø

T: 38 33 38 37

info@arkitekturlab.dk

AB-VK_206(E)

DATO: 18.01.2018

REV. DATO: