



PRINCIPSNIT AF TRAPPERUM - EKSISTERENDE FORHOLD, MÅL 1:100

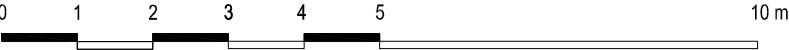

Generelle forbehold:

- Nærværende tegning er optegnet efter tilgængeligt tegningsgrundlag.
- Alle mål samt forhold skal efterkontrolleres på stedet.

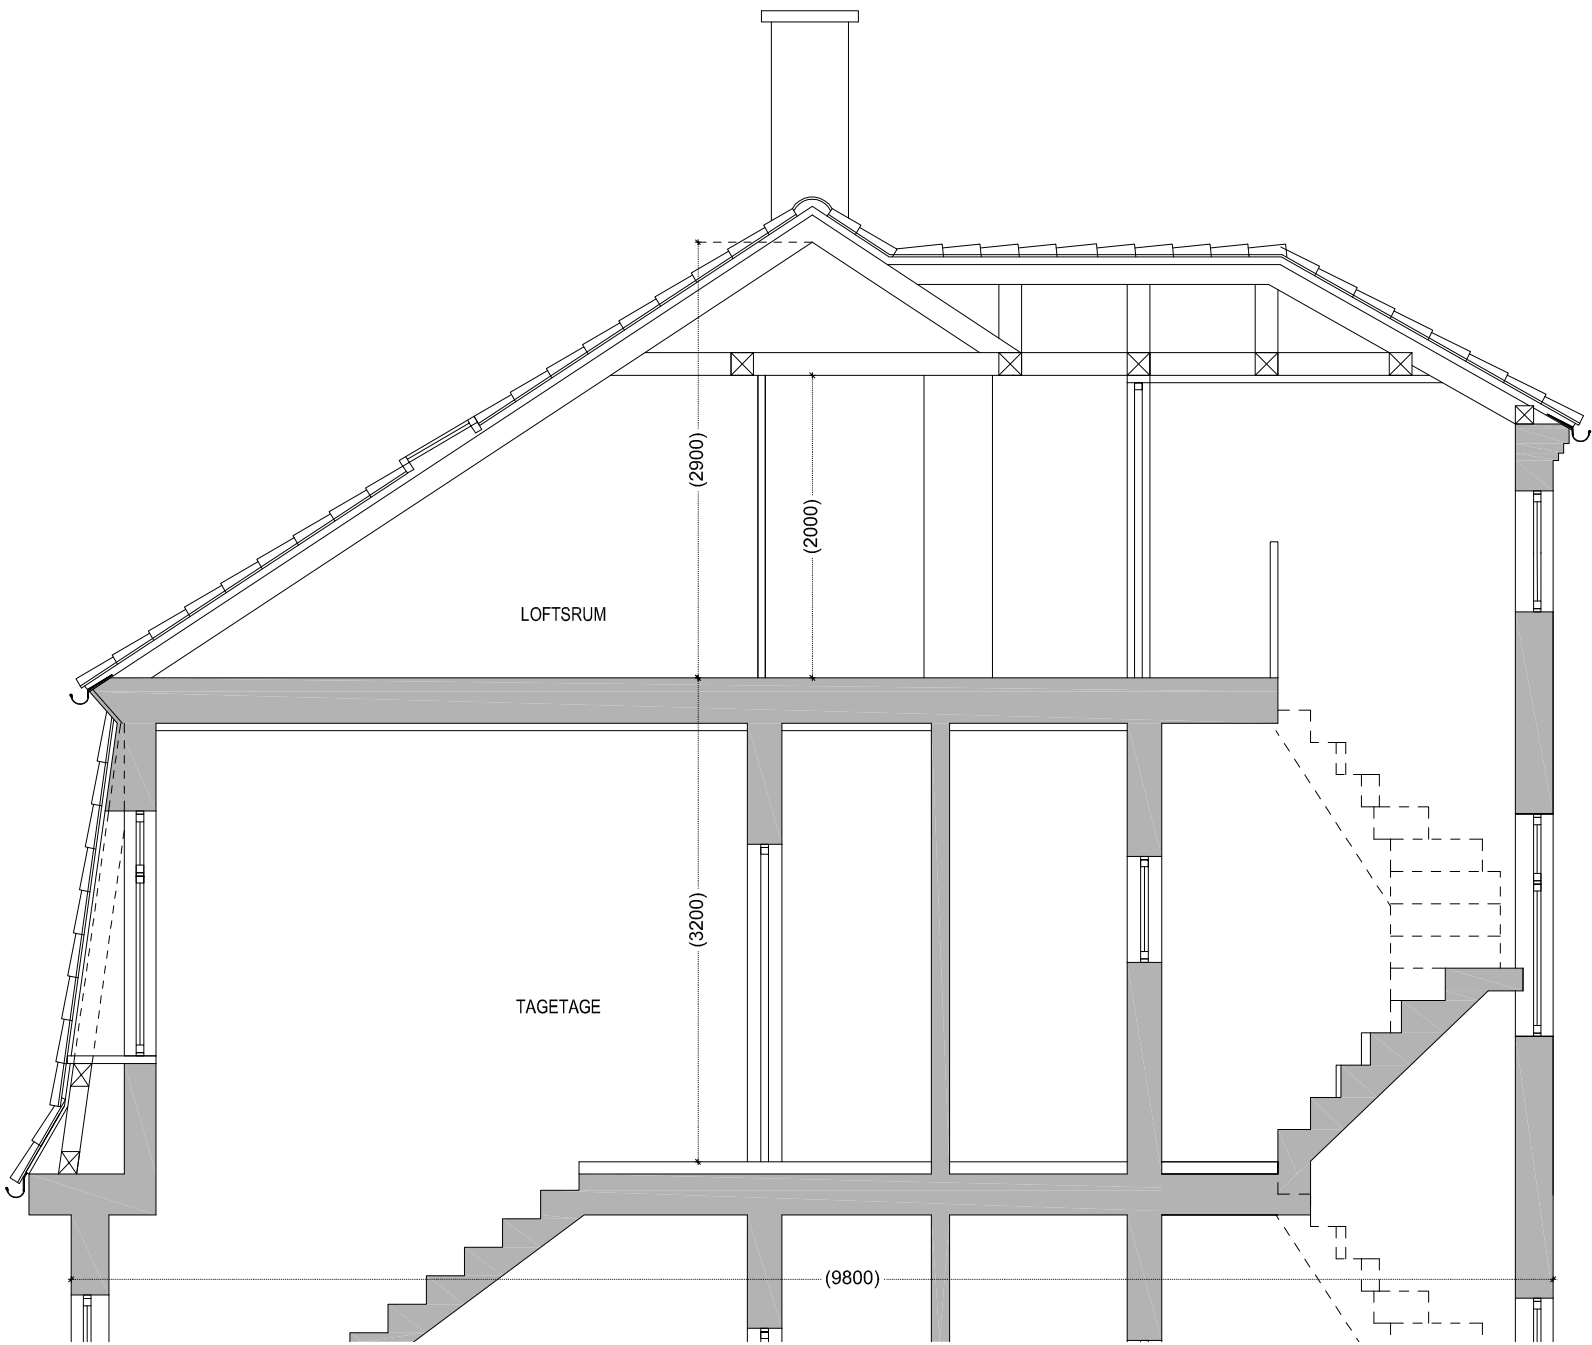

A/B VALKYRIEN - TAG OG FACADERENOVERING

AB-VK_301(E)

EMNE: PRINCIPSNIT VED TRAPPERUM - EKSISTERENDE FORHOLD
FASE: Hoved-/ Udbudsprojekt
MÅL: 1:100 / 1:50
RÅDGIVER: Arkitekturlab ApS Viborggade 47A, Baghuset - 2100 København Ø T: 38 33 38 37

DATO: 18.01.2018
REV. DATO:
info@arkitekturlab.dk