


PRINCIPSNIT - EKSISTERENDE FORHOLD, MÅL 1:100



Generelle forbehold:

- Nærværende tegning er optegnet efter tilgængeligt tegningsgrundlag.
- Alle mål samt forhold skal efterkontrolleres på stedet.

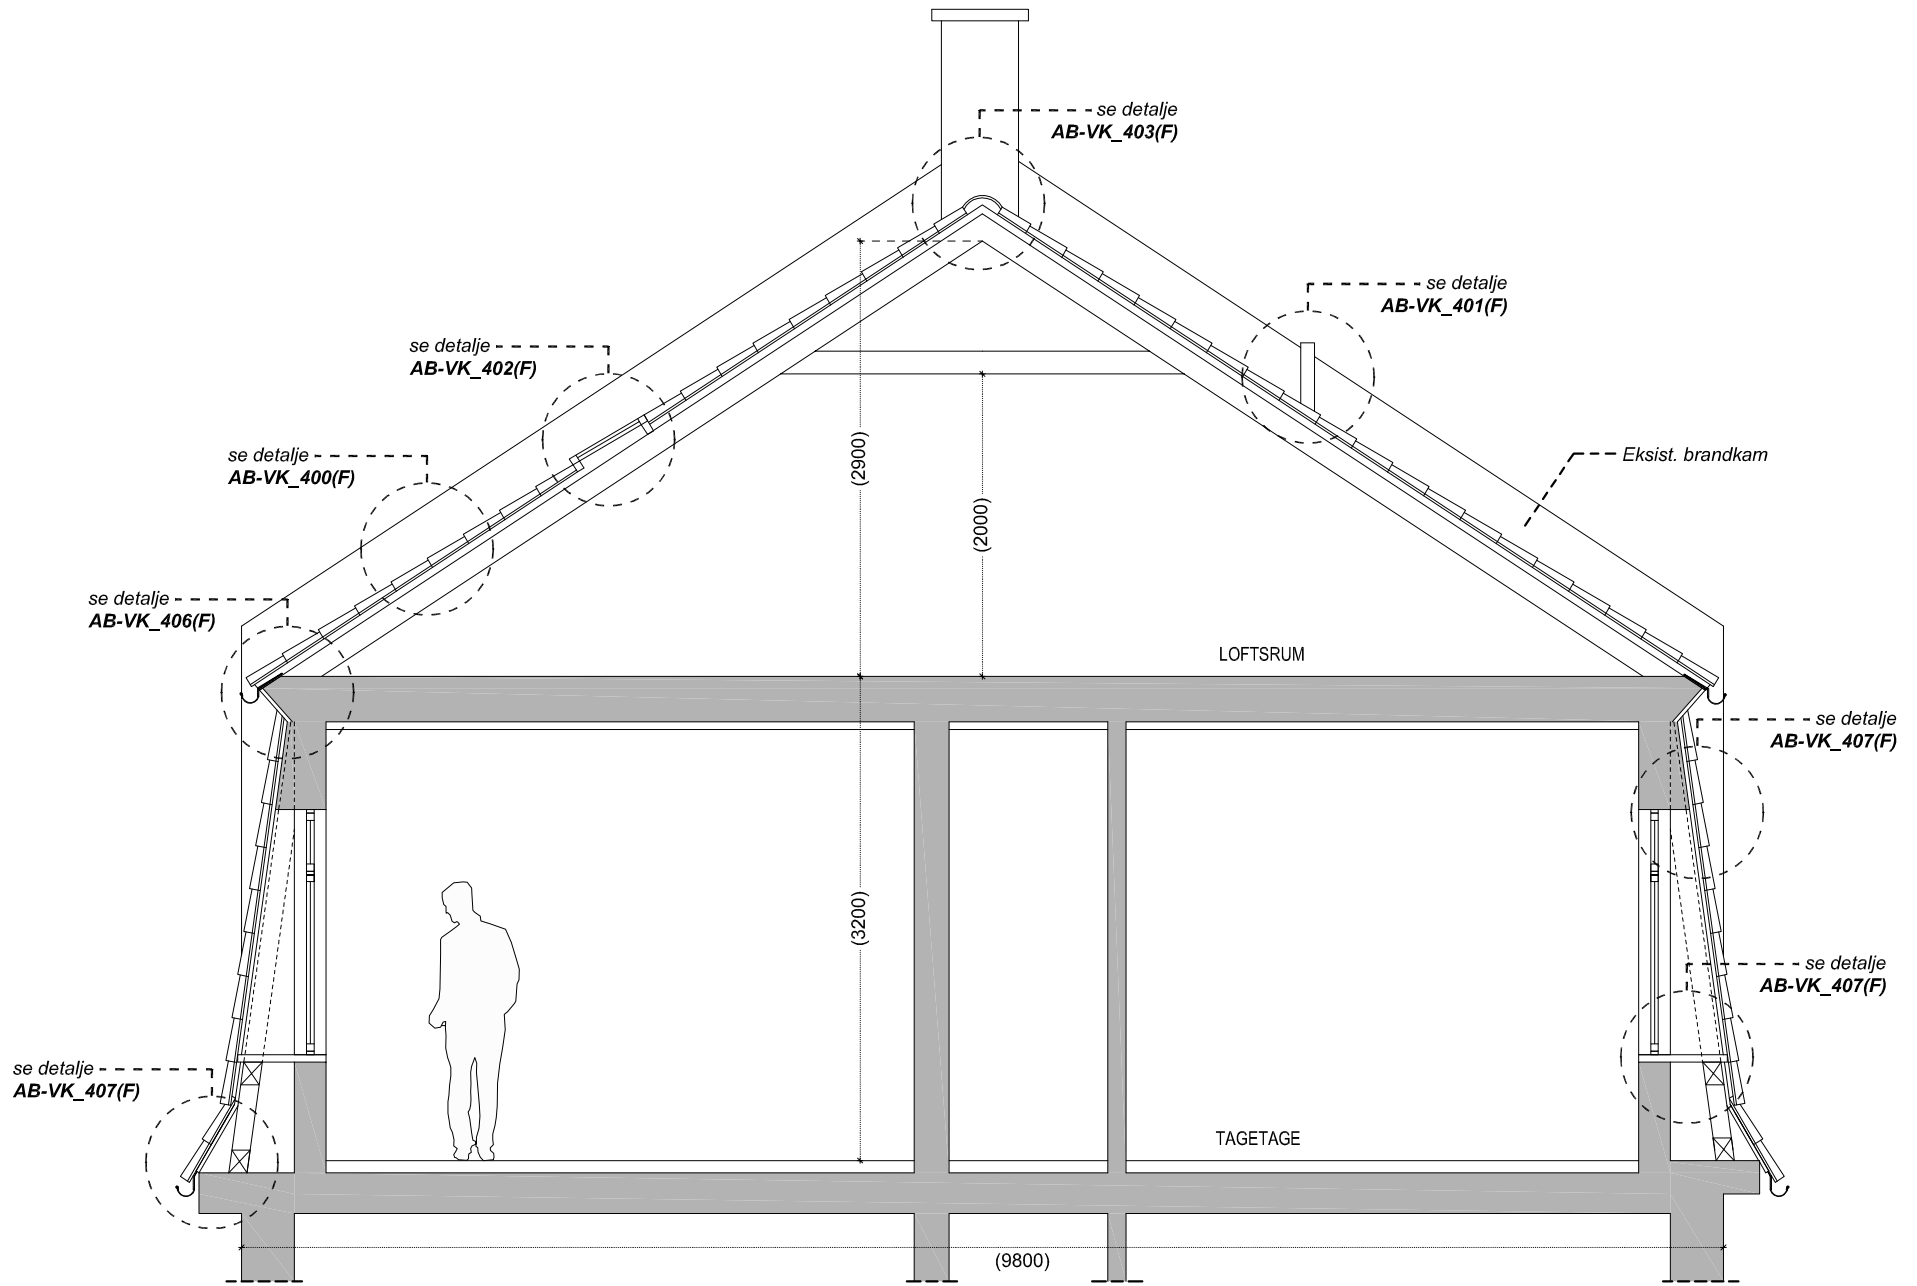

PRINCIPSNIT - EKSISTERENDE FORHOLD, MÅL 1:50

A/B VALKYRIEN - TAG OG FACADERENOVERING

AB-VK_300(E)

EMNE: PRINCIPSNIT - EKSISTERENDE FORHOLD

DATO: 18.01.2018

FASE: Hoved-/ Udbudsprojekt

REV. DATO:

MÅL: 1:100 / 1:50

RÅDGIVER: Arkitekturlab ApS

Viborggade 47A, Baghuset - 2100 København Ø

T: 38 33 38 37

info@arkitekturlab.dk